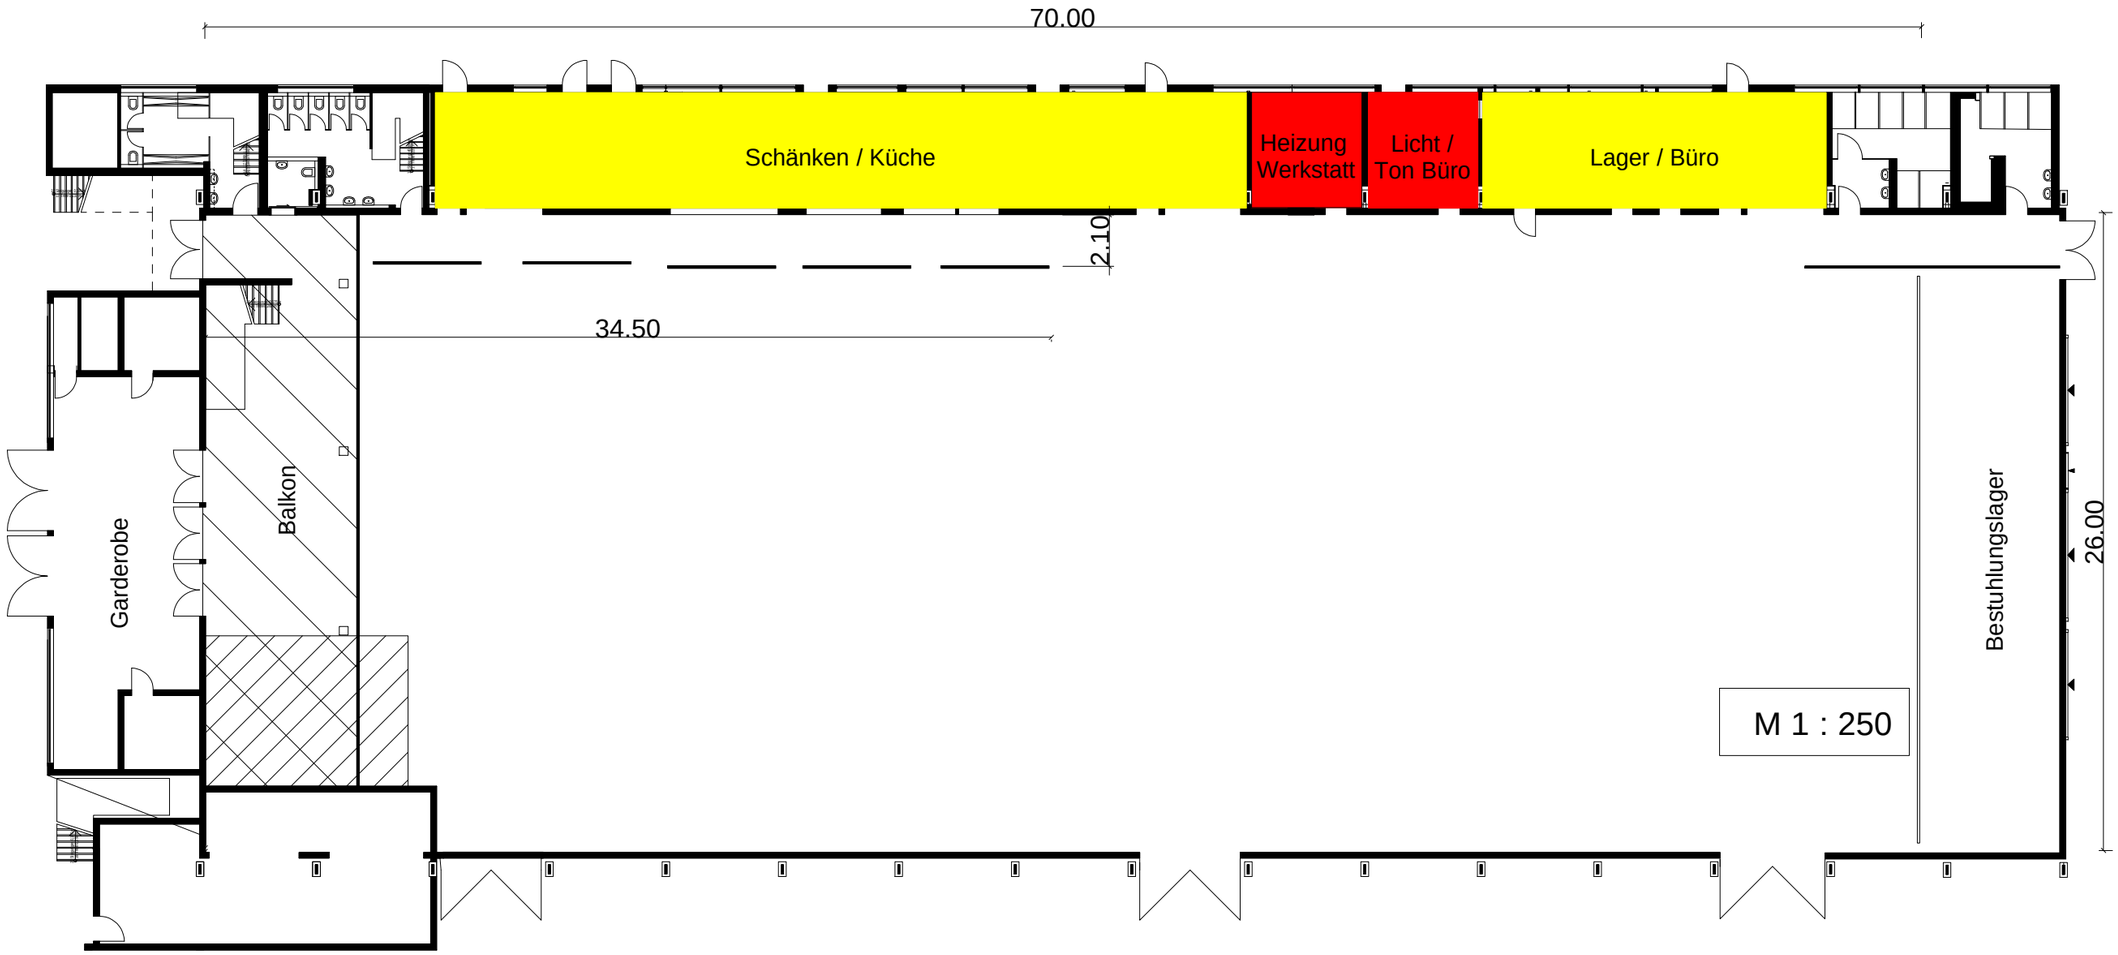
70.00
Schänken / Küche
Heizung
Werkstatt
Licht /
Ton Büro
Lager / Büro
2.10
34.50
Balkon
Garderobe
Bestuhlungslager
26.00
M 1 : 250